


Das bezog sich auf die Maß und nicht ansieht, für den Zeichner

Wie immer die Kantung abziehen, alles als Sichtplatten gezeichnet

Bitte beachten das eine Seite 15mm und eine Seite 18mm hat, immer die Schräge.

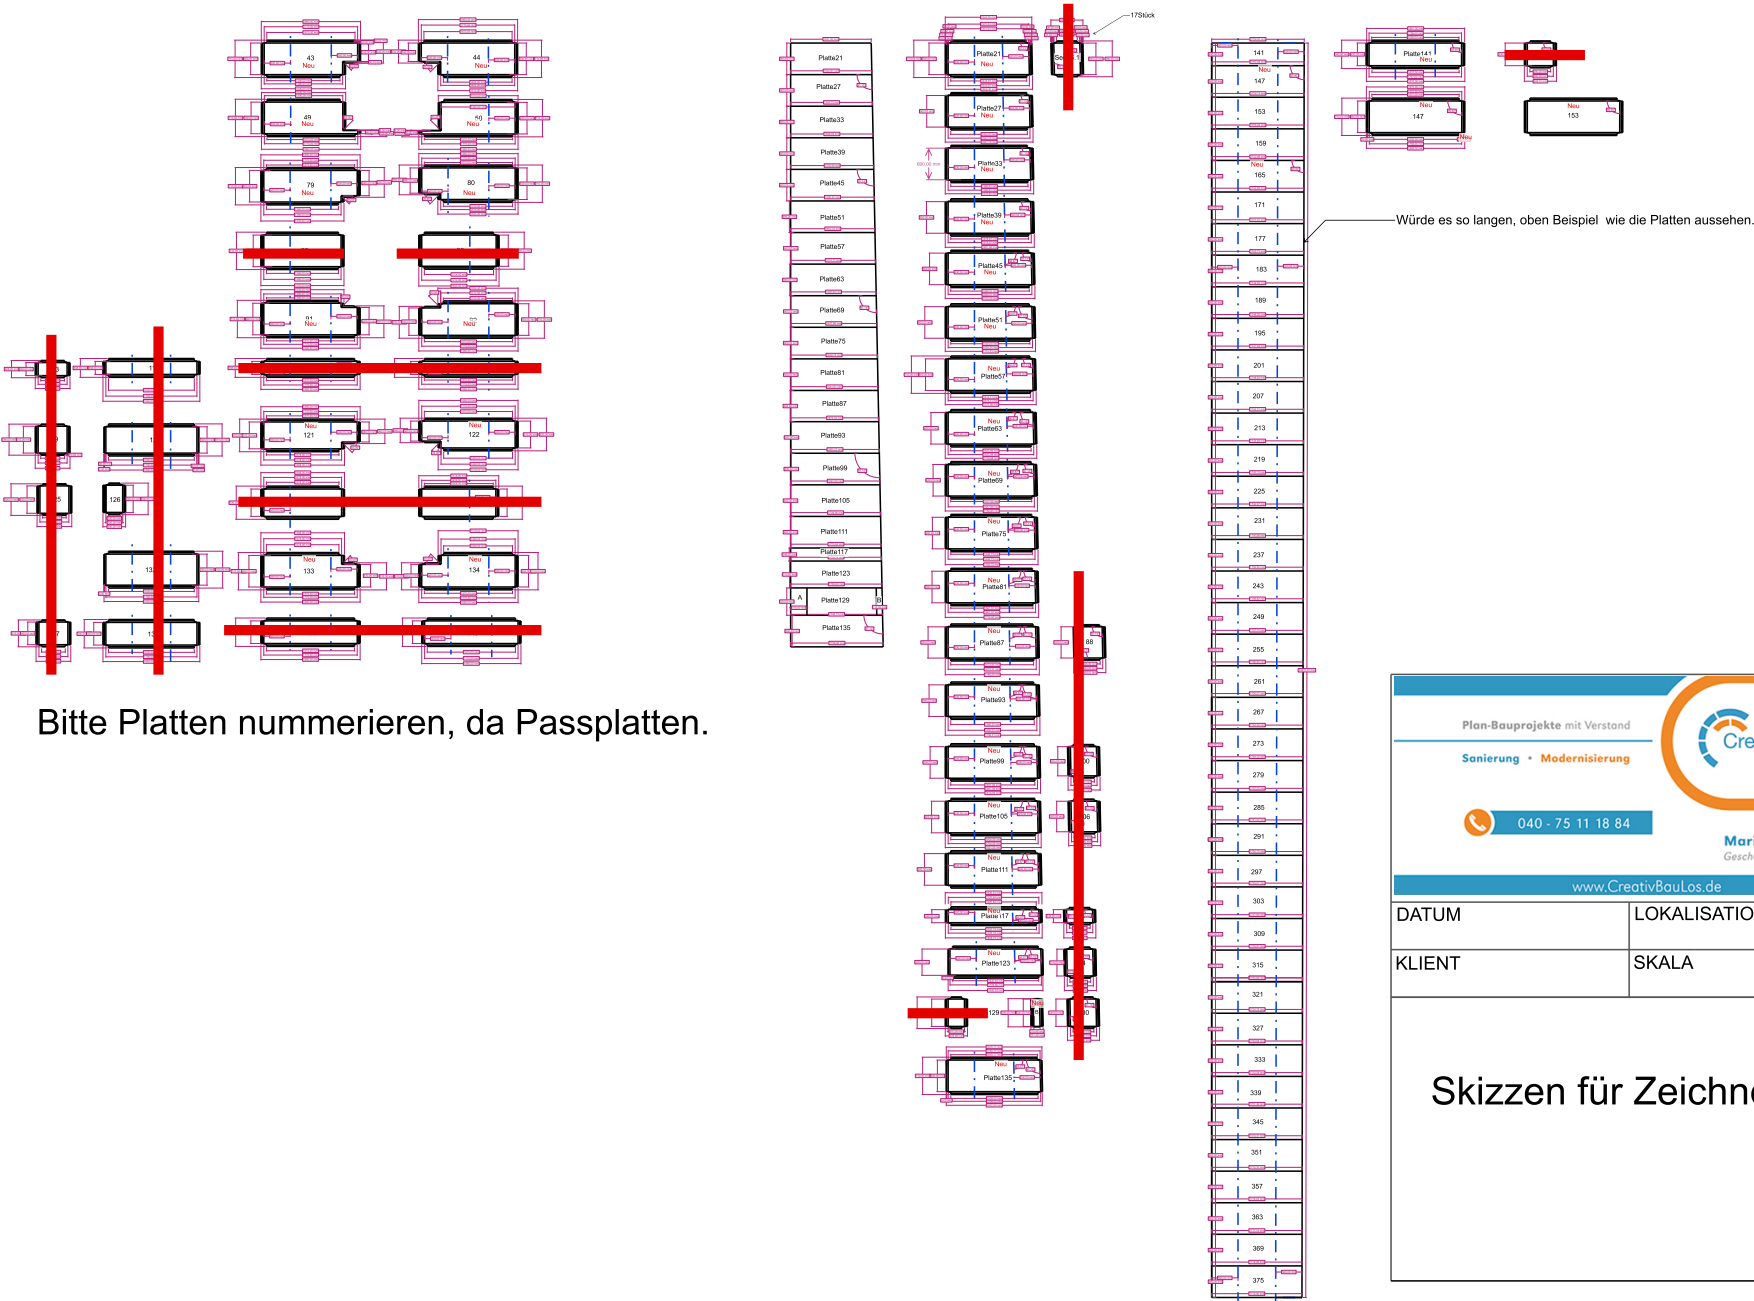

Bitte Platten nummerieren, da Passplatten.

Plan-Bauprojekte mit Verstand

Sanierung • Modernisierung



Creativ Bau Los
Marius Los
Geschäftsführer

040 - 75 11 18 84

www.CreativBauLos.de

DATUM	LOKALISATION	PROJEKT
KLIENT	SKALA	UJG HAMBURG
SEITE		ZEICHNUNG NR.
Skizzen für Zeichner		V.3